


Geosan, a.s.

Kanalizace a přípojky

Sýkořice obec

Uzavírka obj. trasa do 3,5t

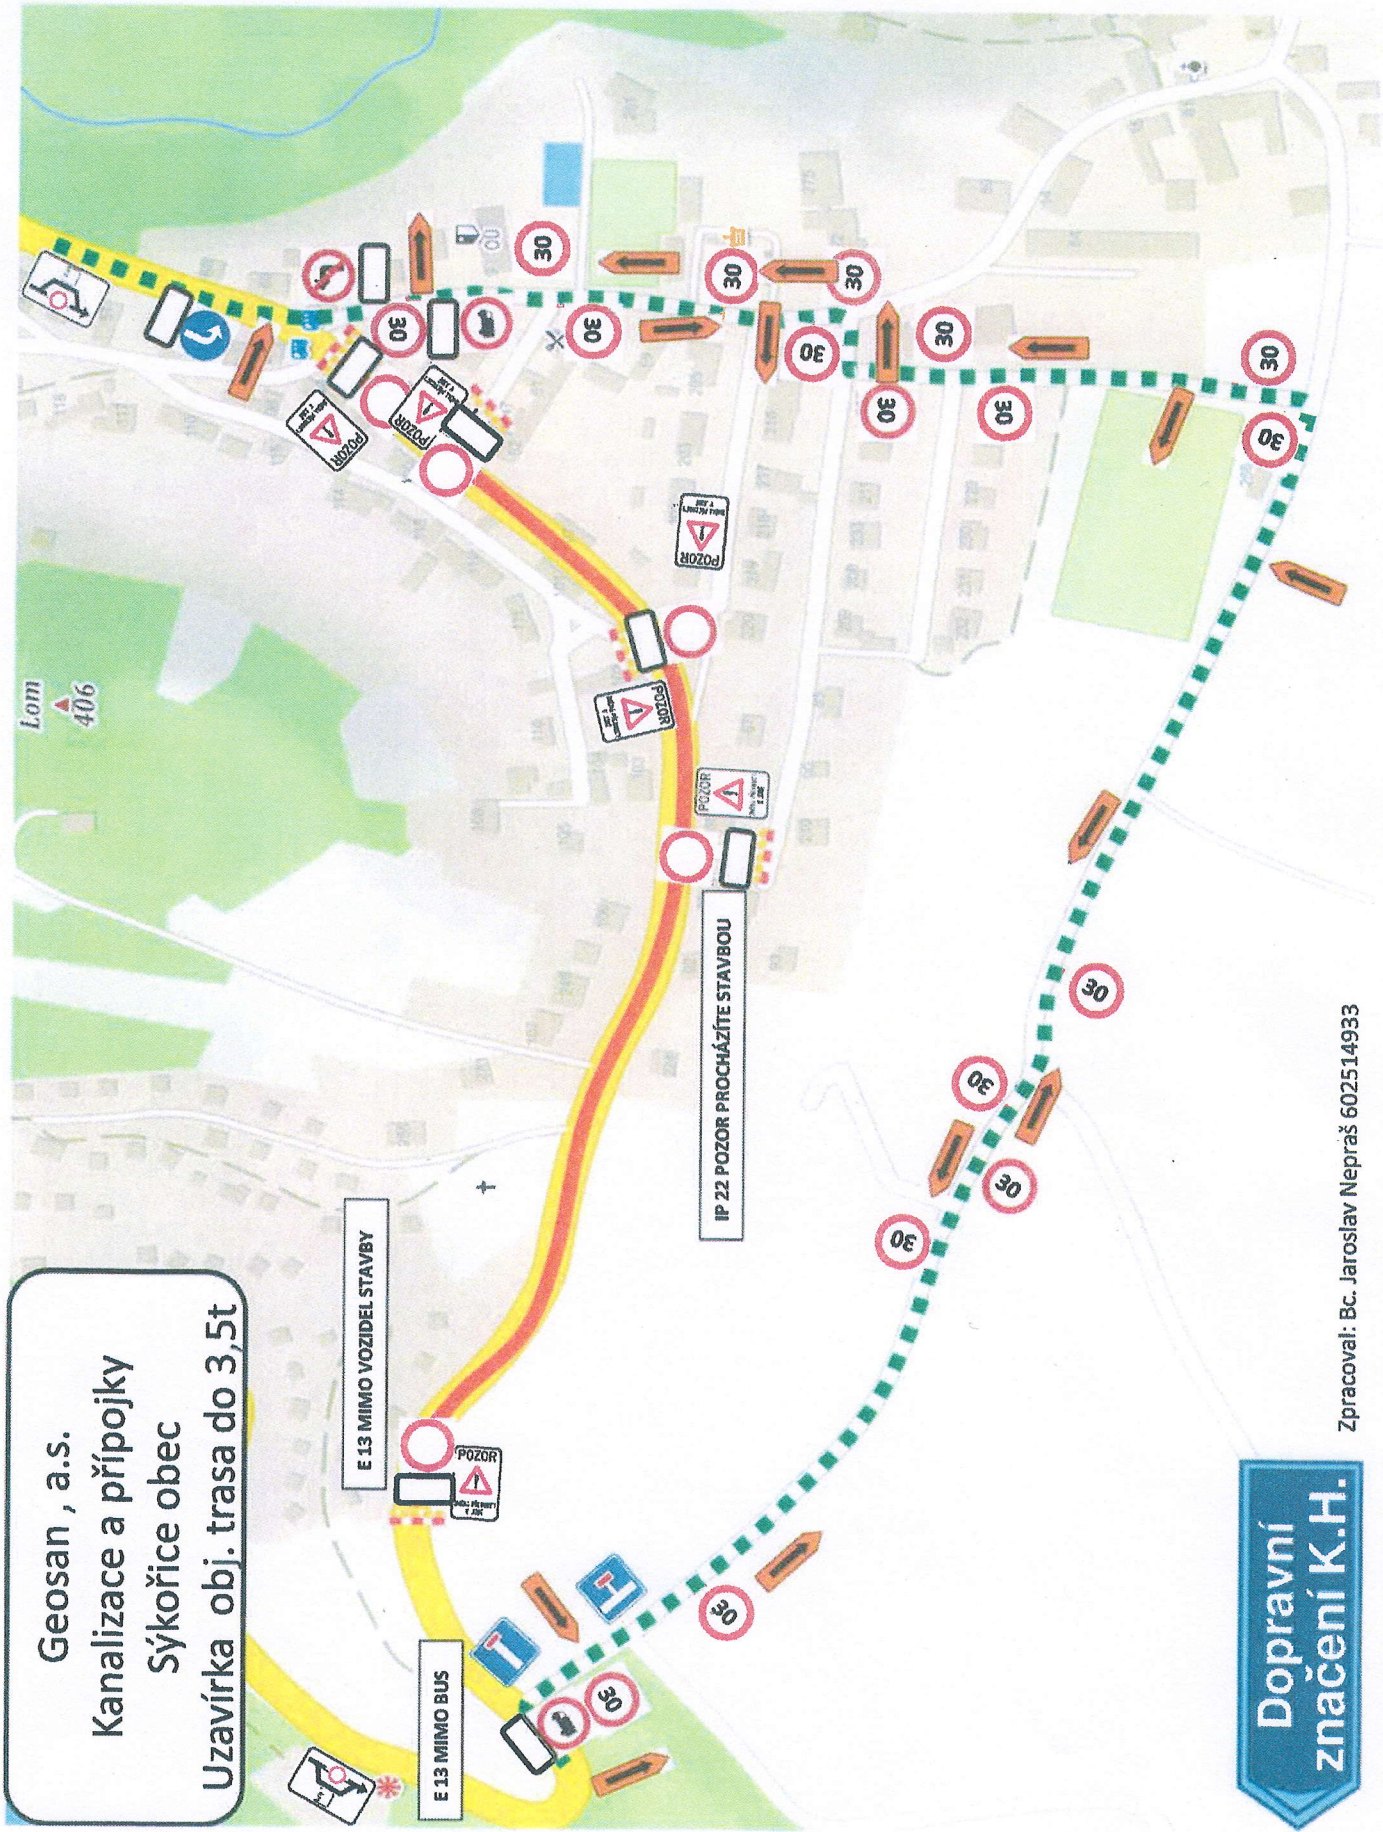

Dopravní značení K.H.

Zpracoval: Bc. Jaroslav Nepraš 602514933