ÚPLNÉ ZNĚNÍ
ÚZEMNÍHO PLÁNU BĚLEČ
PO ZMĚNĚ Č. 1 ÚP

D1. KOORDINAČNÍ VÝKRES

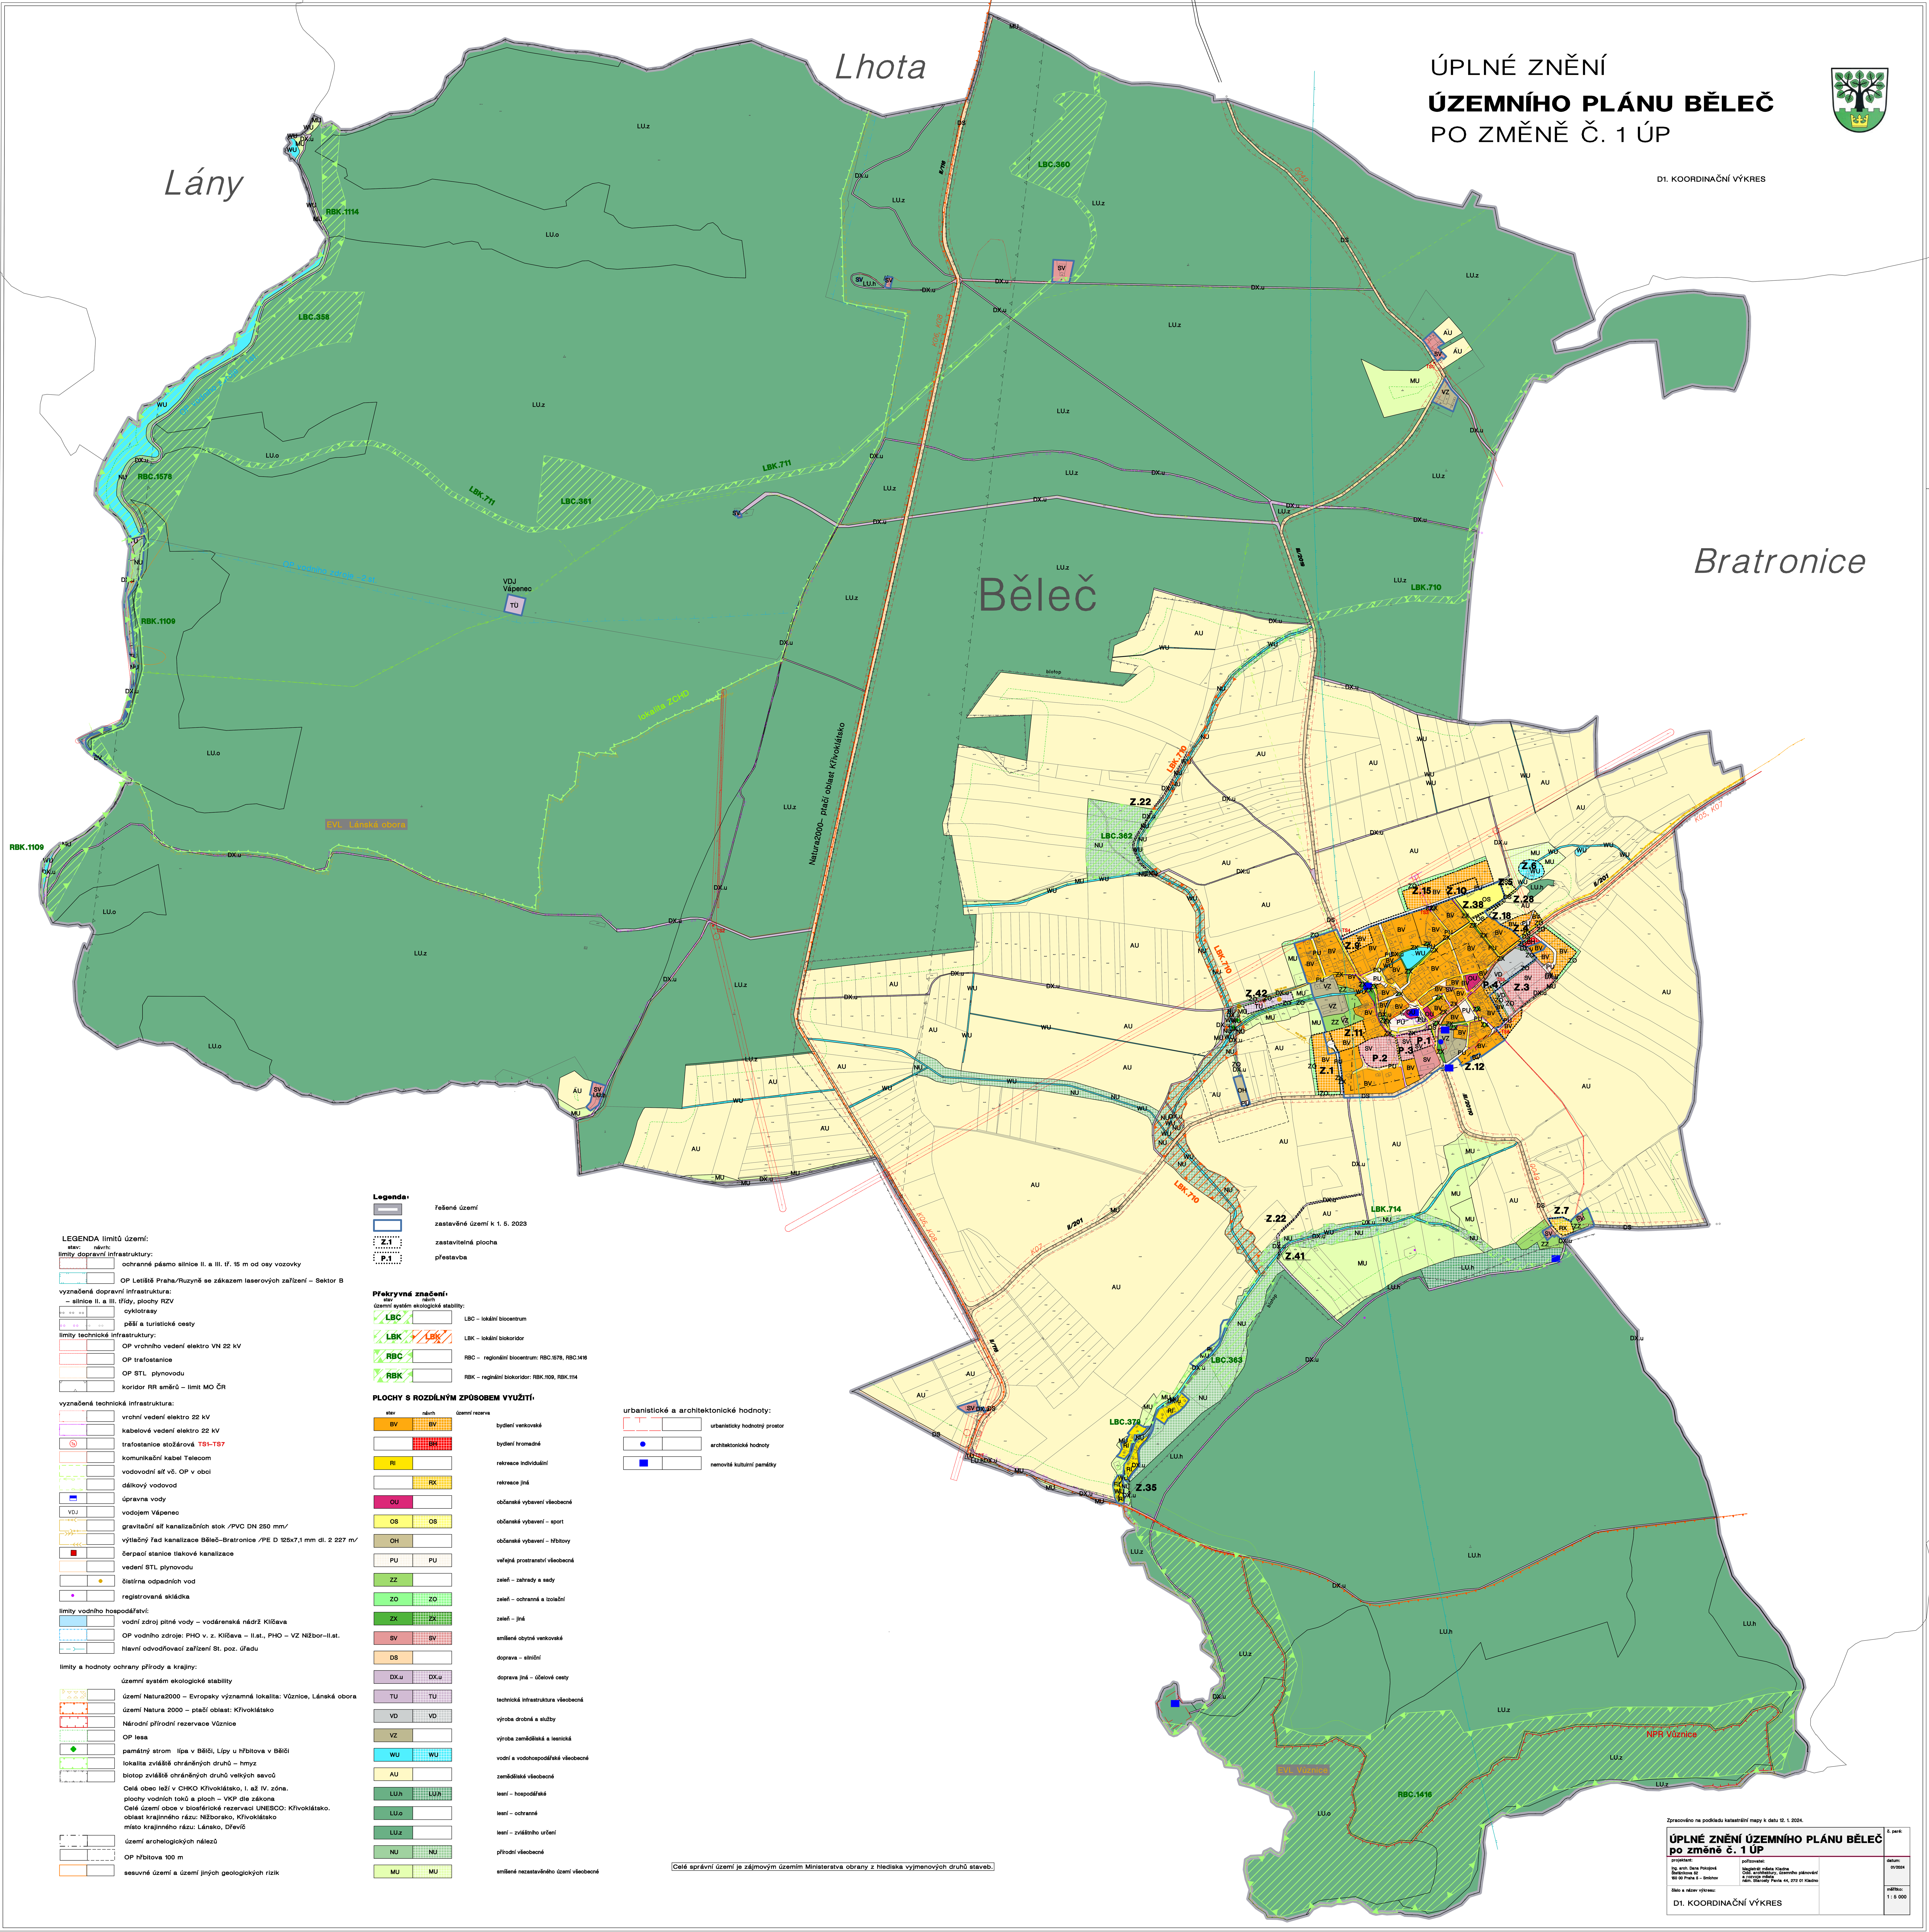

LEGENDA limitů území:

stav: návrh:

limity dopravní infrastruktury:

- ochranné pásmo silnice II. a III. tř. 15 m od osy vozovky
- OP Letiště Praha/Ruzyně se zákazem laserových zařízení – Sektor B

vyznačená dopravní infrastruktura:

– silnice II. a III. třídy, plochy RZV

- cyklotrasy
- pěší a turistické cesty

limity technické infrastruktury:

- OP vrchního vedení elektro VN 22 kV
- OP trafostanice
- OP STL plynovodu
- koridor RR směrů – limit MO ČR

vyznačená technická infrastruktura:

- vrchní vedení elektro 22 kV
- kabelové vedení elektro 22 kV
- trafostanice stožárová TS1–TS7
- komunikační kabel Telecom
- vodovodní síť vč. OP v obci
- dálkový vodovod
- úpravna vody
- VDJ vodojem Vápenec
- gravitační síť kanalizačních stok /PVC DN 250 mm/
- výtlačný řad kanalizace Běleč–Bratronice /PE D 125x7,1 mm dl. 2 227 m/
- čerpací stanice tlakové kanalizace
- vedení STL plynovodu
- čistírna odpadních vod
- registrovaná skládka

limity vodního hospodářství:

- vodní zdroj pitné vody – vodárenská nádrž Klíčava
- OP vodního zdroje: PHO v. z. Klíčava – II.st., PHO – VZ Nižbor–II.st.
- hlavní odvodňovací zařízení St. poz. úřadu

limity a hodnoty ochrany přírody a krajiny:

územní systém ekologické stability

- území Natura2000 – Evropsky významná lokalita: Vůznice, Lánská obora
- území Natura 2000 – ptačí oblast: Křivoklátsko
- Národní přírodní rezervace Vůznice
- OP lesa
- památný strom lípa v Bělči, Lípy u hřbitova v Bělči
- lokalita zvláště chráněných druhů – hmyz
- biotop zvláště chráněných druhů velkých savců

Celá obec leží v CHKO Křivoklátsko, I. až IV. zóna.
plochy vodních toků a ploch – VKP dle zákona
Celé území obce v biosférické rezervaci UNESCO: Křivoklátsko.
oblast krajinného rázu: Nižborsko, Křivoklátsko
místo krajinného rázu: Lánsko, Dřevíč

- území archelogických nálezů
- OP hřbitova 100 m
- sesuvné území a území jiných geologických rizik

Legenda:

- řešené území
- zastavěné území k 1. 5. 2023
- Z.1 zastavitelná plocha
- P.1 přestavba

Překryvná značení:

stav návrh

územní systém ekologické stability:

stav	návrh	
LBC		LBC – lokální biocentrum
LBK	LBK	LBK – lokální biokoridor
RBC		RBC – regionální biocentrum: RBC.1578, RBC.1416
RBK		RBK – reginální biokoridor: RBK.1109, RBK.1114

PLOCHY S ROZDÍLNÝM ZPŮSOBEM VYUŽITÍ:

stav	návrh	územní rezerva	
BV	BV		bydlení venkovské
	BH		bydlení hromadné
RI			rekreace individuální
	RX		rekreace jiná
OU			občanské vybavení všeobecné
OS	OS		občanské vybavení – sport
OH			občanské vybavení – hřbitovy
PU	PU		veřejná prostranství všeobecná
ZZ			zeleň – zahrady a sady
ZO	ZO		zeleň – ochranná a izolační
ZX	ZX		zeleň – jiná
SV	SV		smíšené obytné venkovské
DS			doprava – silniční
DX.u	DX.u		doprava jiná – účelové cesty
TU	TU		technická infrastruktura všeobecná
VD	VD		výroba drobná a služby
VZ			výroba zemědělská a lesnická
WU	WU		vodní a vodohospodářské všeobecné
AU			zemědělské všeobecné
LU.h	LU.h		lesní – hospodářské
LU.o			lesní – ochranné
LU.z			lesní – zvláštního určení
NU	NU		přírodní všeobecné
MU	MU		smíšené nezastavěného území všeobecné

urbanistické a architektonické hodnoty:

- urbanisticky hodnotný prostor
- architektonické hodnoty
- nemovité kulturní památky

Celé správní území je zájmovým územím Ministerstva obrany z hlediska vyjmenovaných druhů staveb.

Zpracováno na podkladu katastrální mapy k datu 12. 1. 2024.

ÚPLNÉ ZNĚNÍ ÚZEMNÍHO PLÁNU BĚLEČ po změně č. 1 ÚP	č. paré:
projektant: Ing. arch. Dana Pokojová, Štefánikova 52, 150 00 Praha 5 – Smíchov; pořizovatel: Magistrát města Kladna, Odd. architektury, územního plánování a rozvoje města, nám. Starosty Pavla 44, 272 01 Kladno	datum: 01/2024
číslo a název výkresu: D1. KOORDINAČNÍ VÝKRES	měřítko: 1 : 5 000